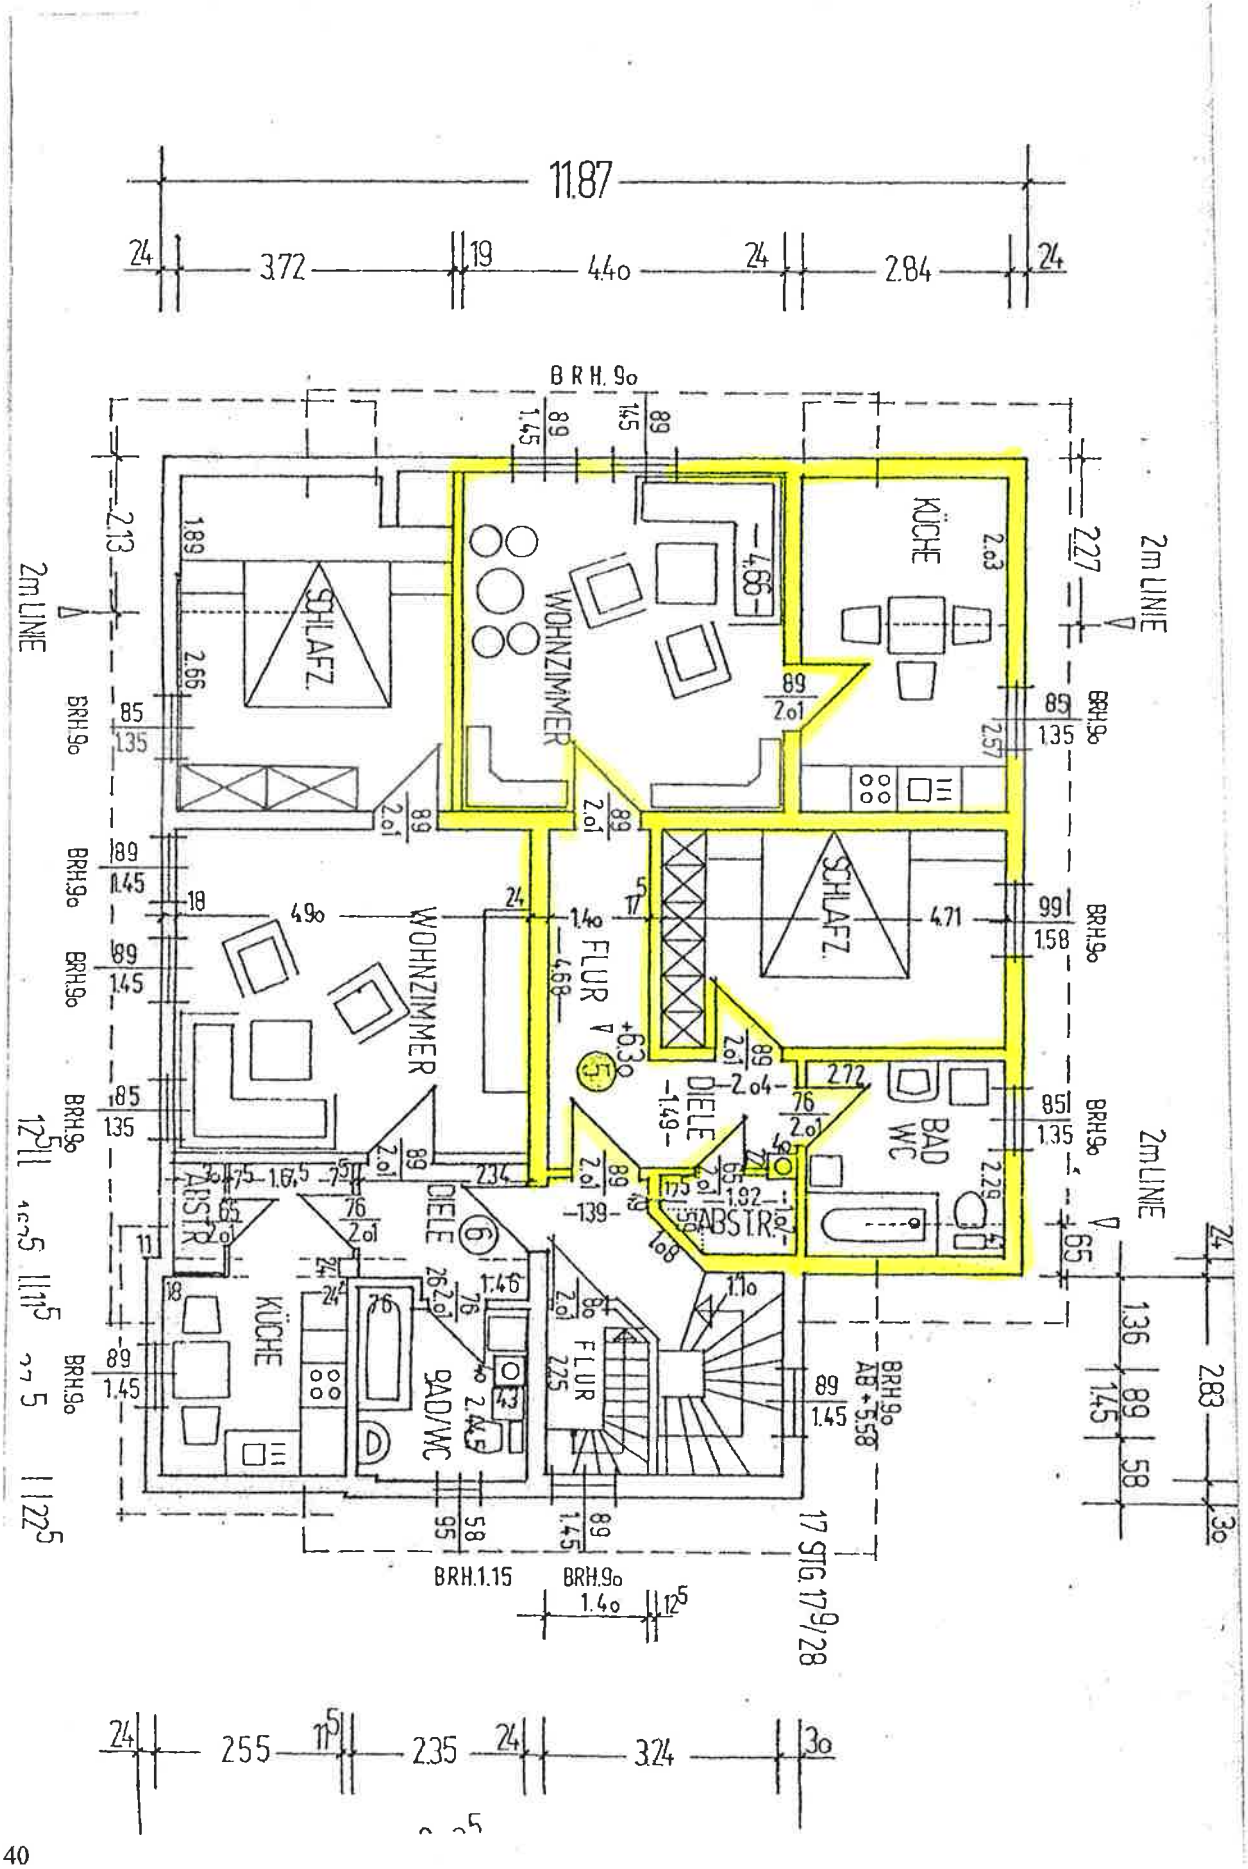
11.87
24
3.72
19
4.40
24
2.84
24
BRH. 9o
WOHNZIMMER
SCHLAFZ.
KÜCHE
WOHNZIMMER
FLUR
SCHLAFZ.
DIELE
BAD WC
ABSTR.
DIELE
ABSTR.
KÜCHE
BAD/WC
FLUR
2m LINIE
2m LINIE
2m LINIE
BRH.1.15
BRH.9o
17 STG. 17 9/28
24
2.55
11.5
2.35
24
3.24
30