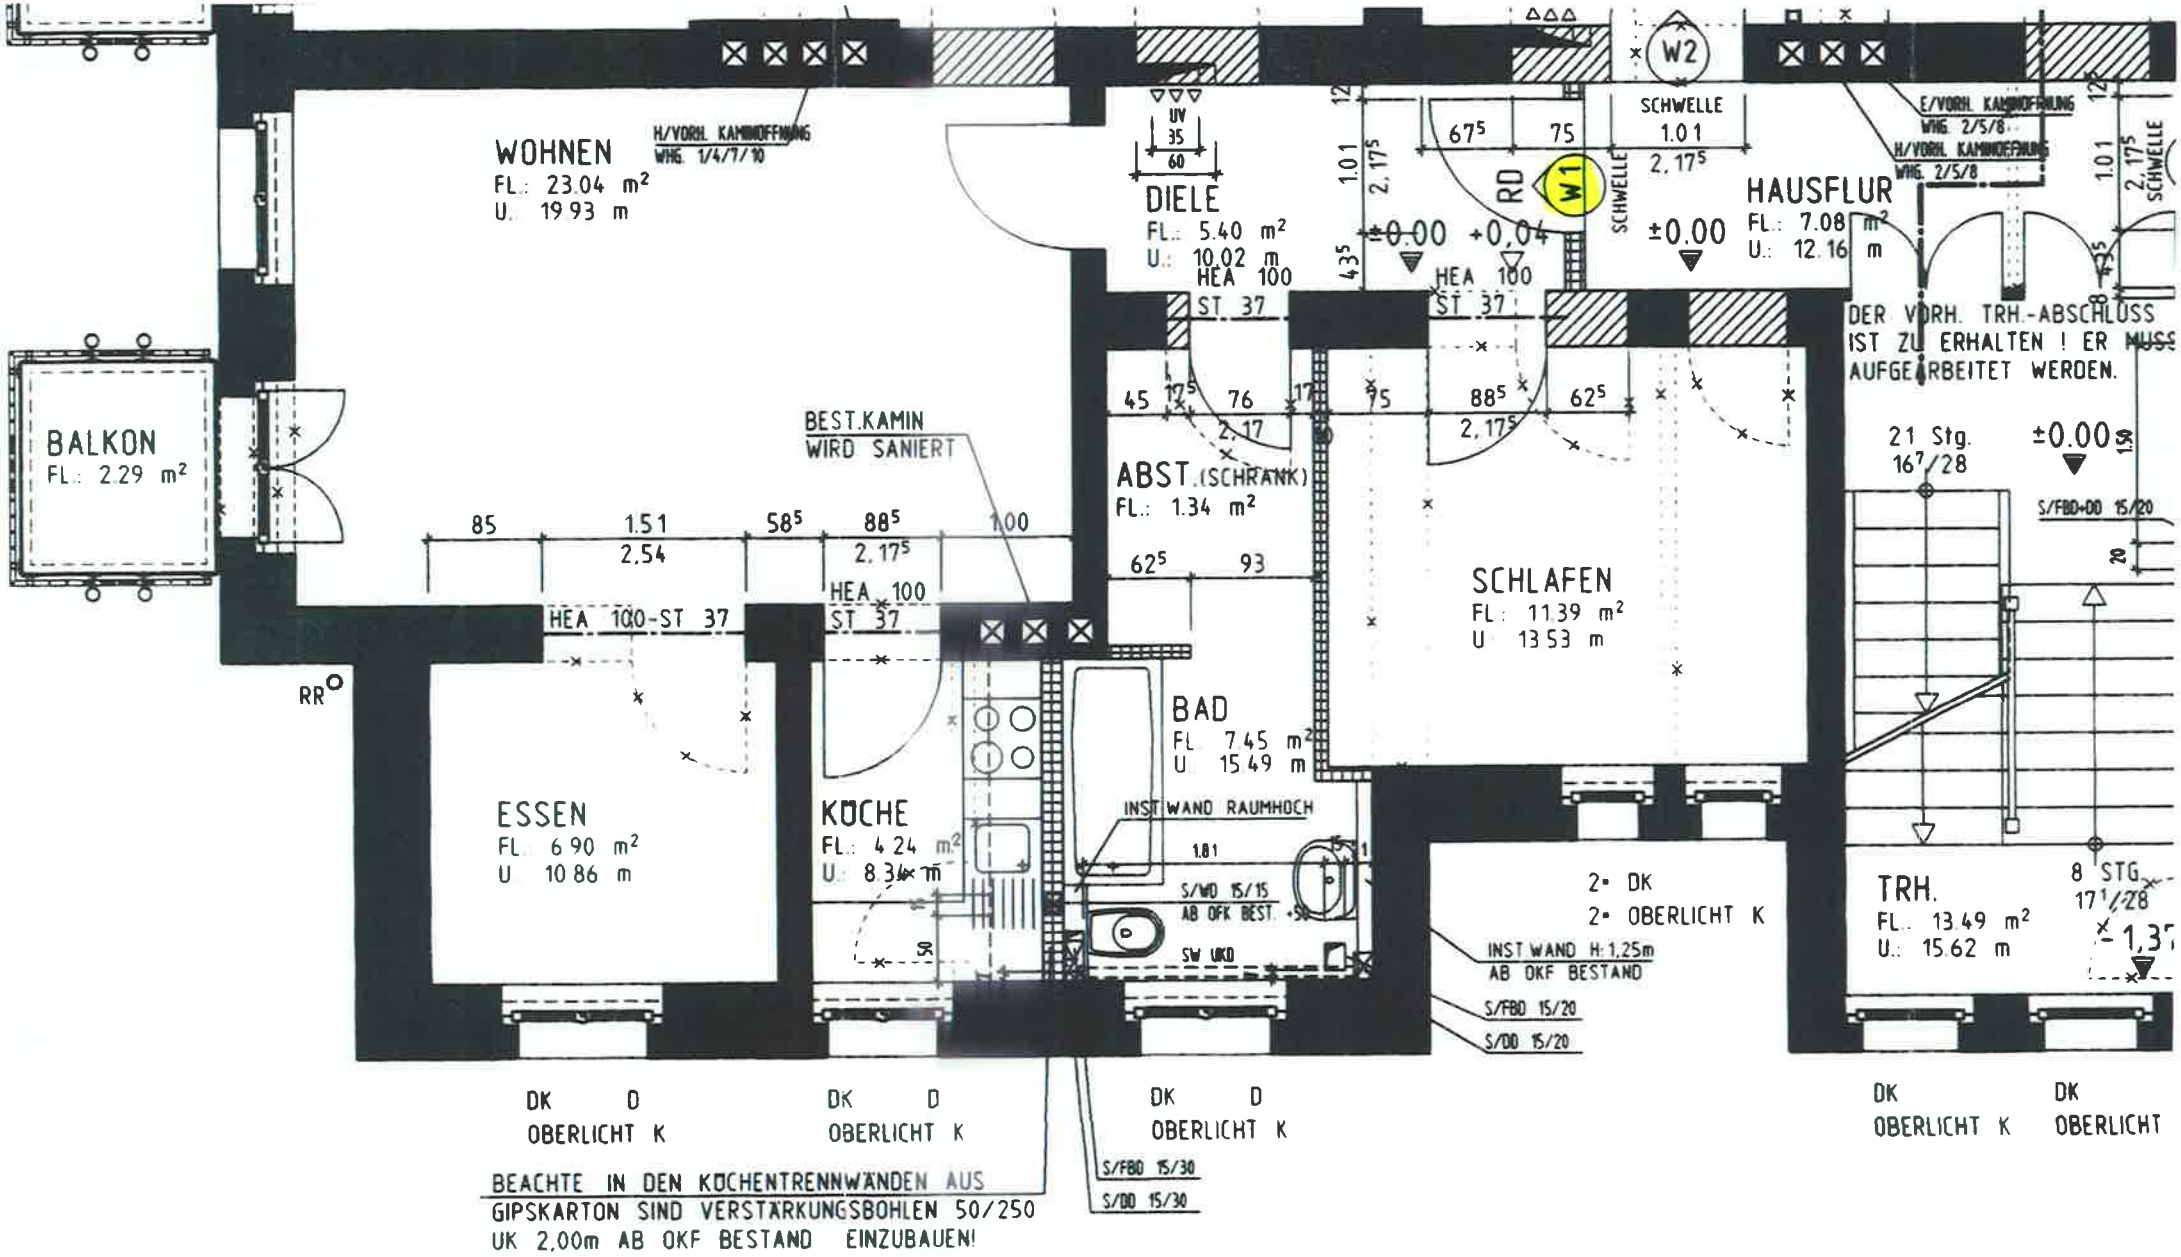
WOHNEN
FL.: 23.04 m²
U.: 19.93 m
H/VORH. KAMINOFFNUNG
WHG. 1/4/7/10
BALKON
FL.: 2.29 m²
BEST.KAMIN
WIRD SANIERT
DIELE
FL.: 5.40 m²
U.: 10.02 m
UV 35/60
HEA 100 ST 37
ABST. (SCHRANK)
FL.: 1.34 m²
HAUSFLUR
FL.: 7.08 m²
U.: 12.16 m
W1
W2
RD
SCHWELLE
1.01
2.17⁵
±0.00
+0.04
E/VORH. KAMINOFFNUNG
WHG. 2/5/8
H/VORH. KAMINOFFNUNG
WHG. 2/5/8
DER VORH. TRH.-ABSCHLUSS
IST ZU ERHALTEN ! ER MUSS
AUFGEARBEITET WERDEN.
21 Stg.
16⁷/28
±0.00
S/FBD+00 15/20
SCHLAFEN
FL.: 11.39 m²
U 13.53 m
BAD
FL 7.45 m²
U 15.49 m
INST WAND RAUMHOCH
S/WD 15/15
AB OFK BEST.
SW UKD
KÜCHE
FL.: 4.24 m²
U.: 8.3[illegible] m
ESSEN
FL 6.90 m²
U 10.86 m
RR
HEA 100-ST 37
HEA 100 ST 37
2• DK
2• OBERLICHT K
INST WAND H:1,25m
AB OKF BESTAND
S/FBD 15/20
S/DD 15/20
TRH.
FL.: 13.49 m²
U.: 15.62 m
8 STG.
17¹/28
DK D
OBERLICHT K
DK D
OBERLICHT K
DK D
OBERLICHT K
DK
OBERLICHT K
DK
OBERLICHT
S/FBD 15/30
S/DD 15/30
BEACHTE IN DEN KÜCHENTRENNWÄNDEN AUS
GIPSKARTON SIND VERSTÄRKUNGSBOHLEN 50/250
UK 2,00m AB OKF BESTAND EINZUBAUEN!